


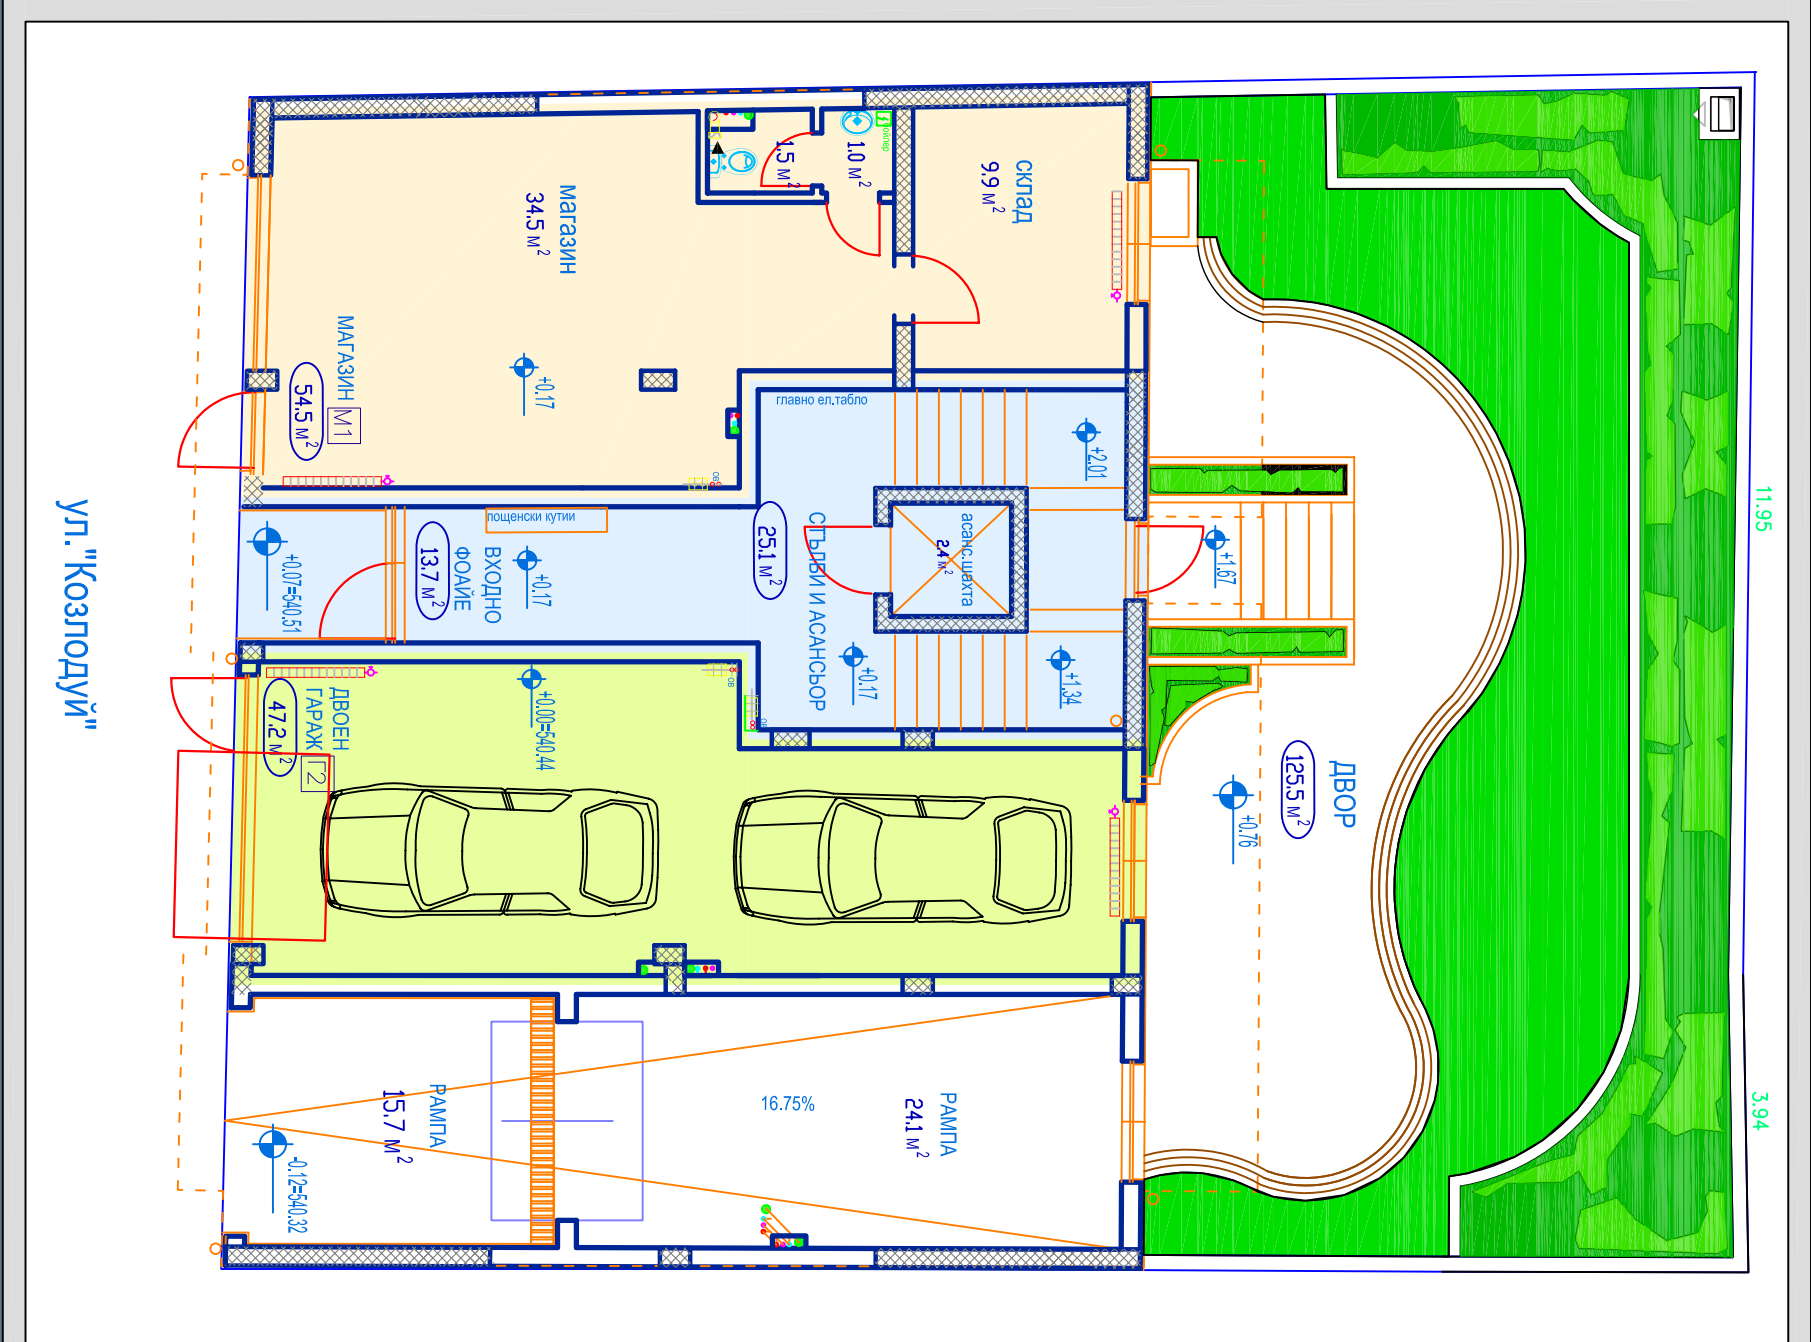

Разпределение партер M1:100
ЗГП партер 187.5 кв.м.

Магазин N 1 =54.5 кв.м.
Двоен гараж N 2 =47.2 кв.м.
Стълби и асансьор =25.1 кв.м.
Входно фойе =13.7 кв.м.
Рампа за гараж =43.8 кв.м.
Идеални ч.от калкани =3.2 кв.м.

ОБЩО = 187.5 кв.м.

Двор =125.5 кв.м.