




ОБЕКТ: Жилищна сграда с
магазини и гаражи,
УПИ VII-8,10, кв.40А,
м. "Зона Б17" , г.София

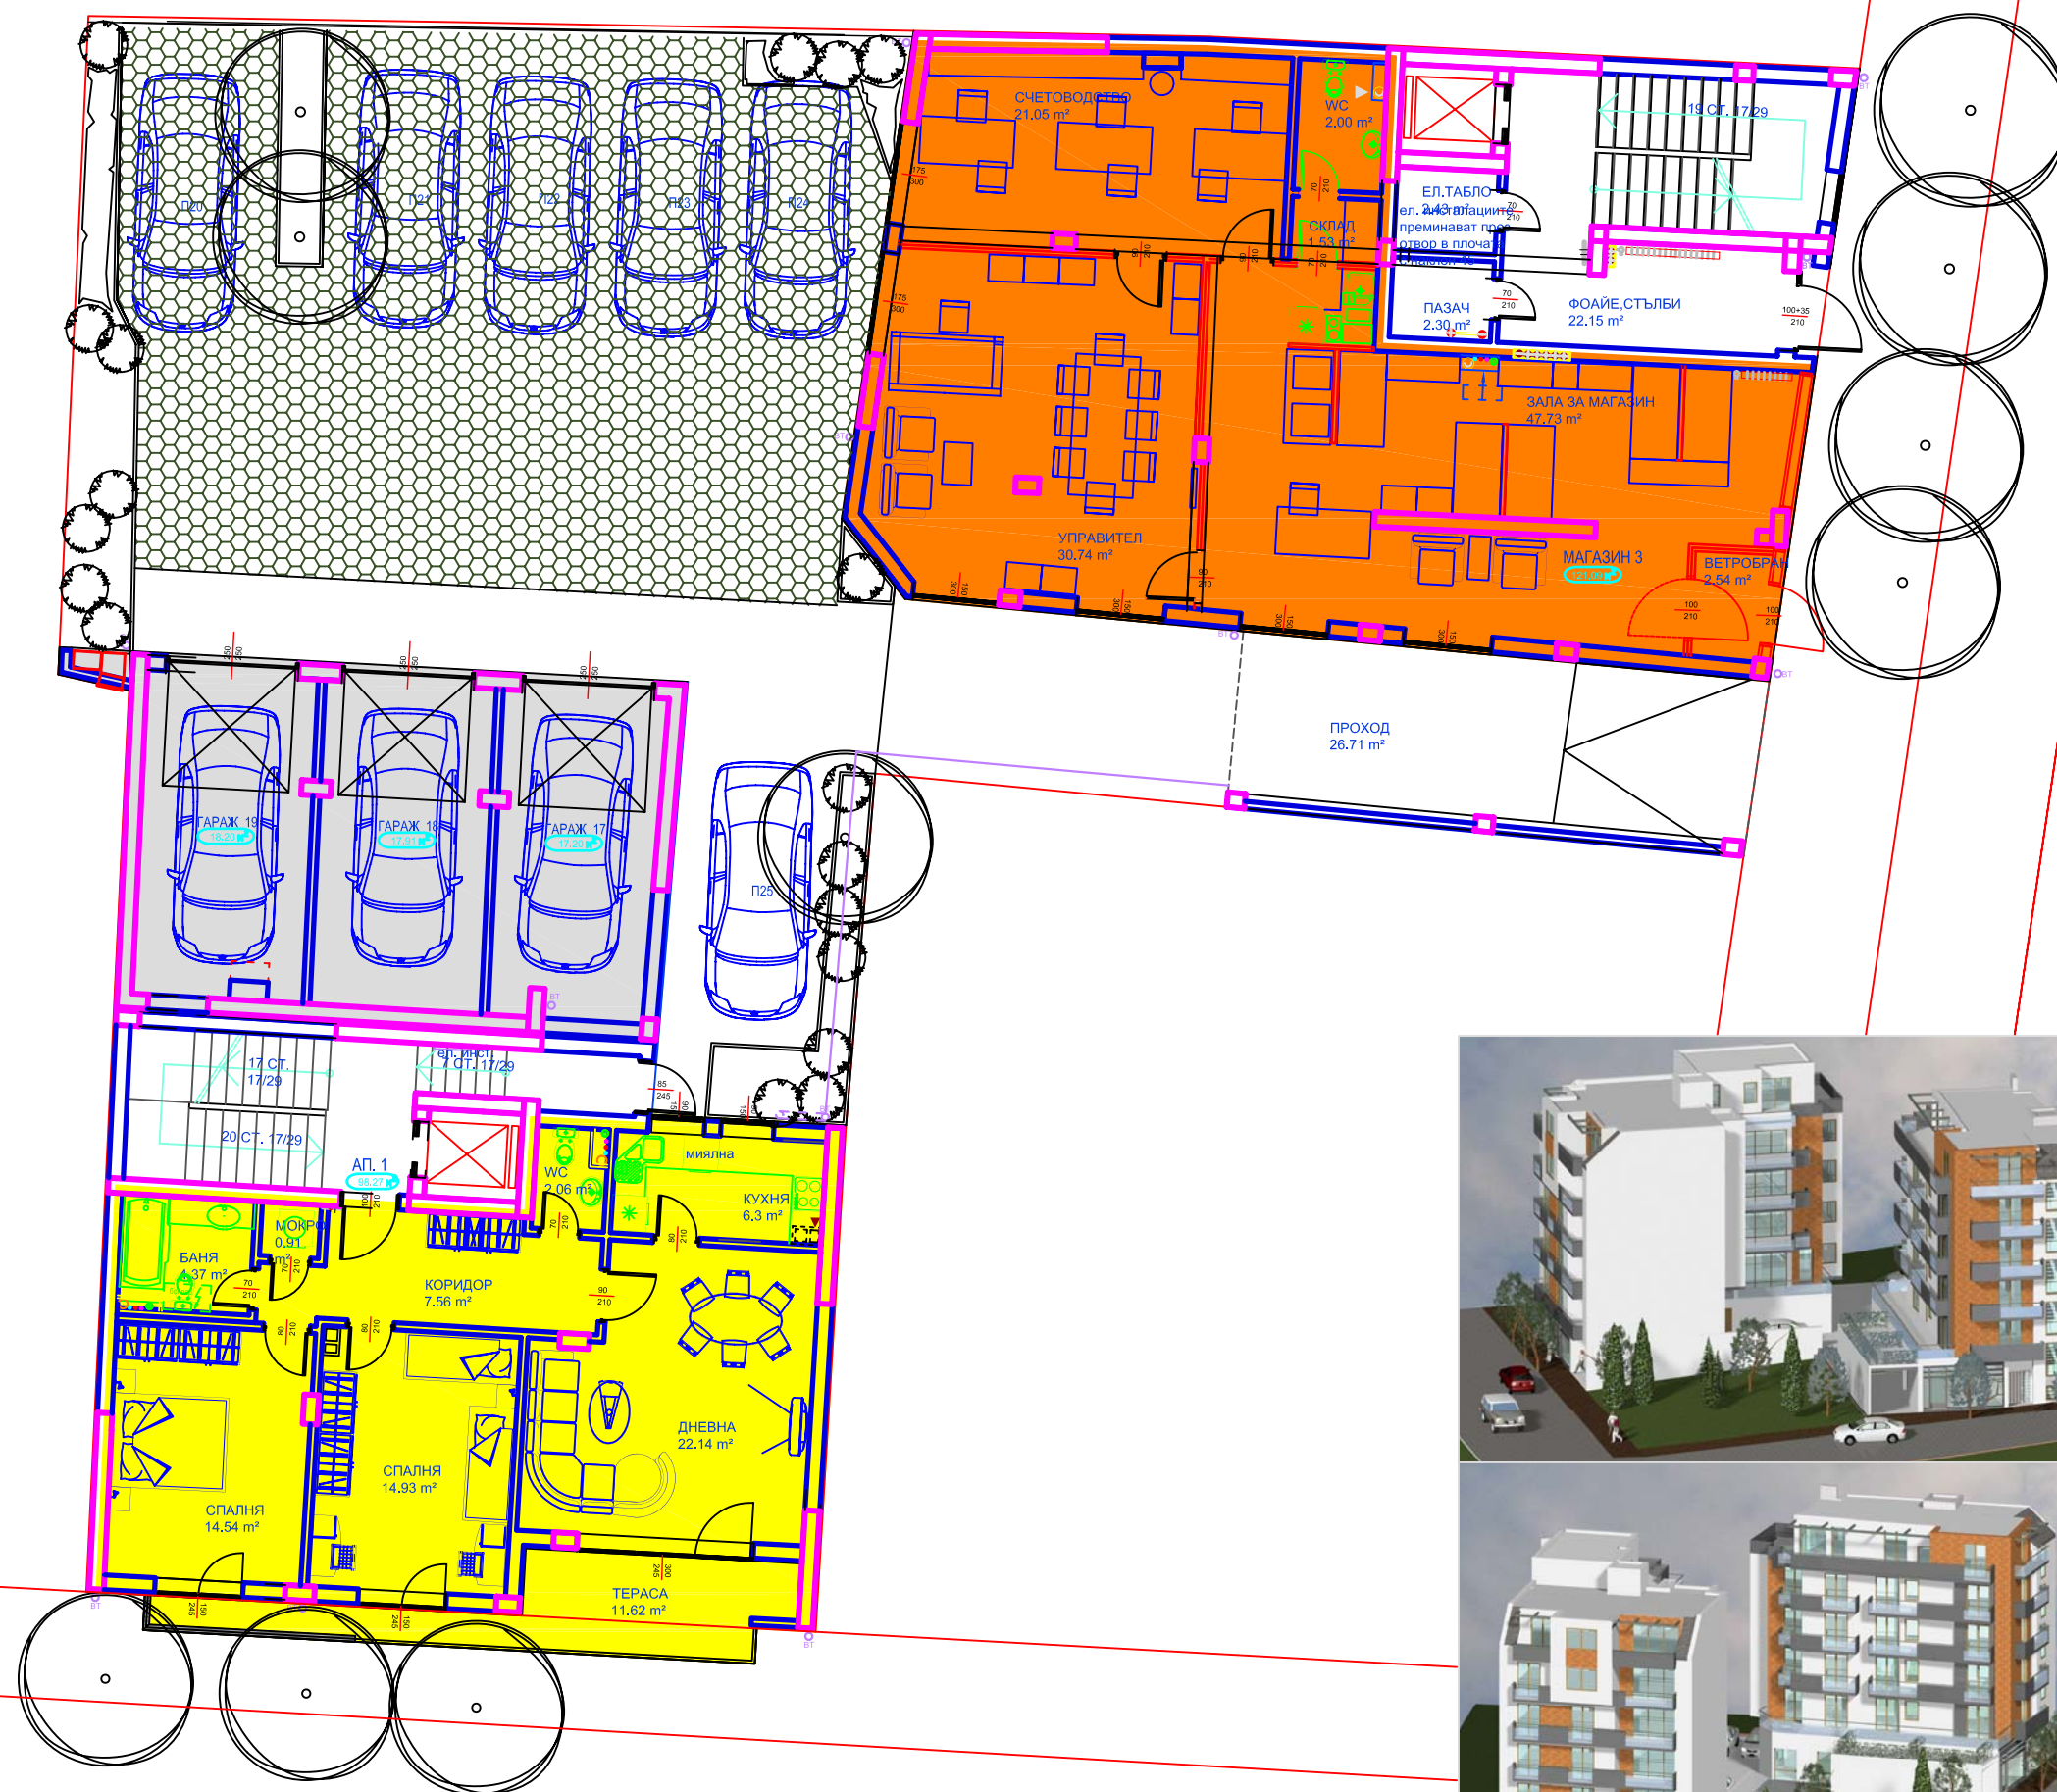

Разпределение 1етаж
ЗП 1етаж 183.46+188.05 кв.м.