


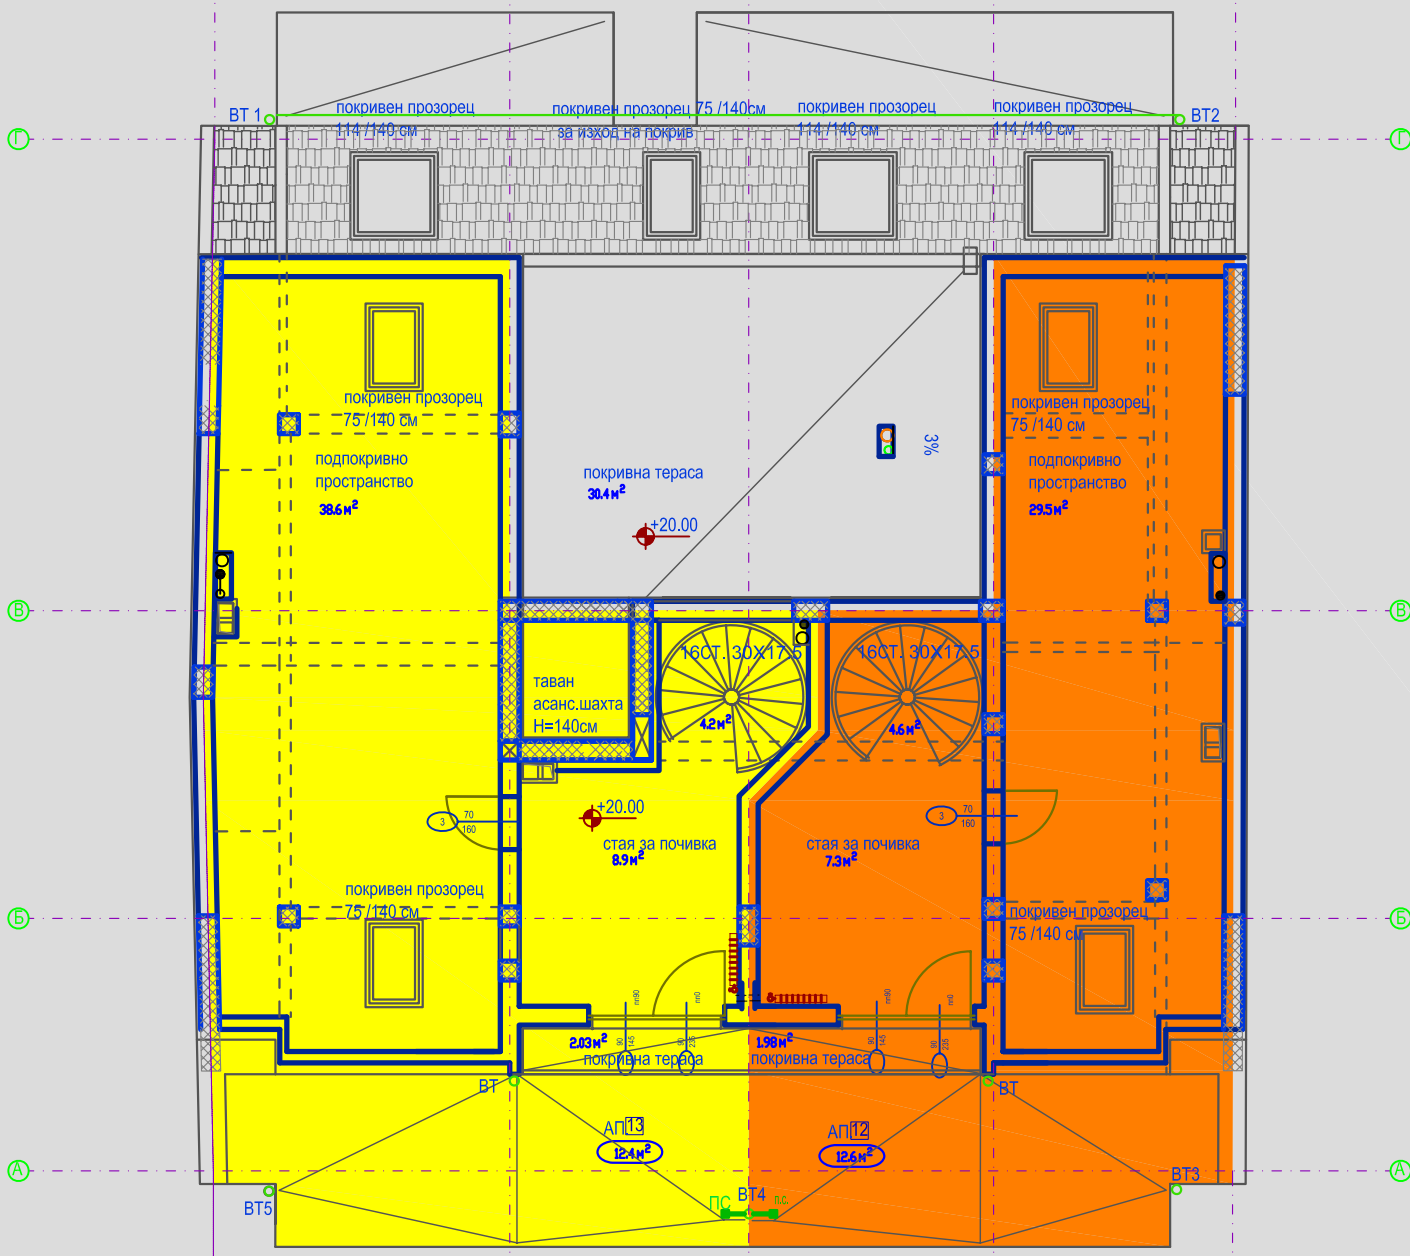

План Покрив



ОБЕКТ: Жилищна сграда с
магазини и подземни паркинги,
УПИ VI 109, кв.23 /стар 304/ ,
м."Хиподрума", г.София



Разпределение 7ет.
ЗП 7ет. 25 кв.м.