


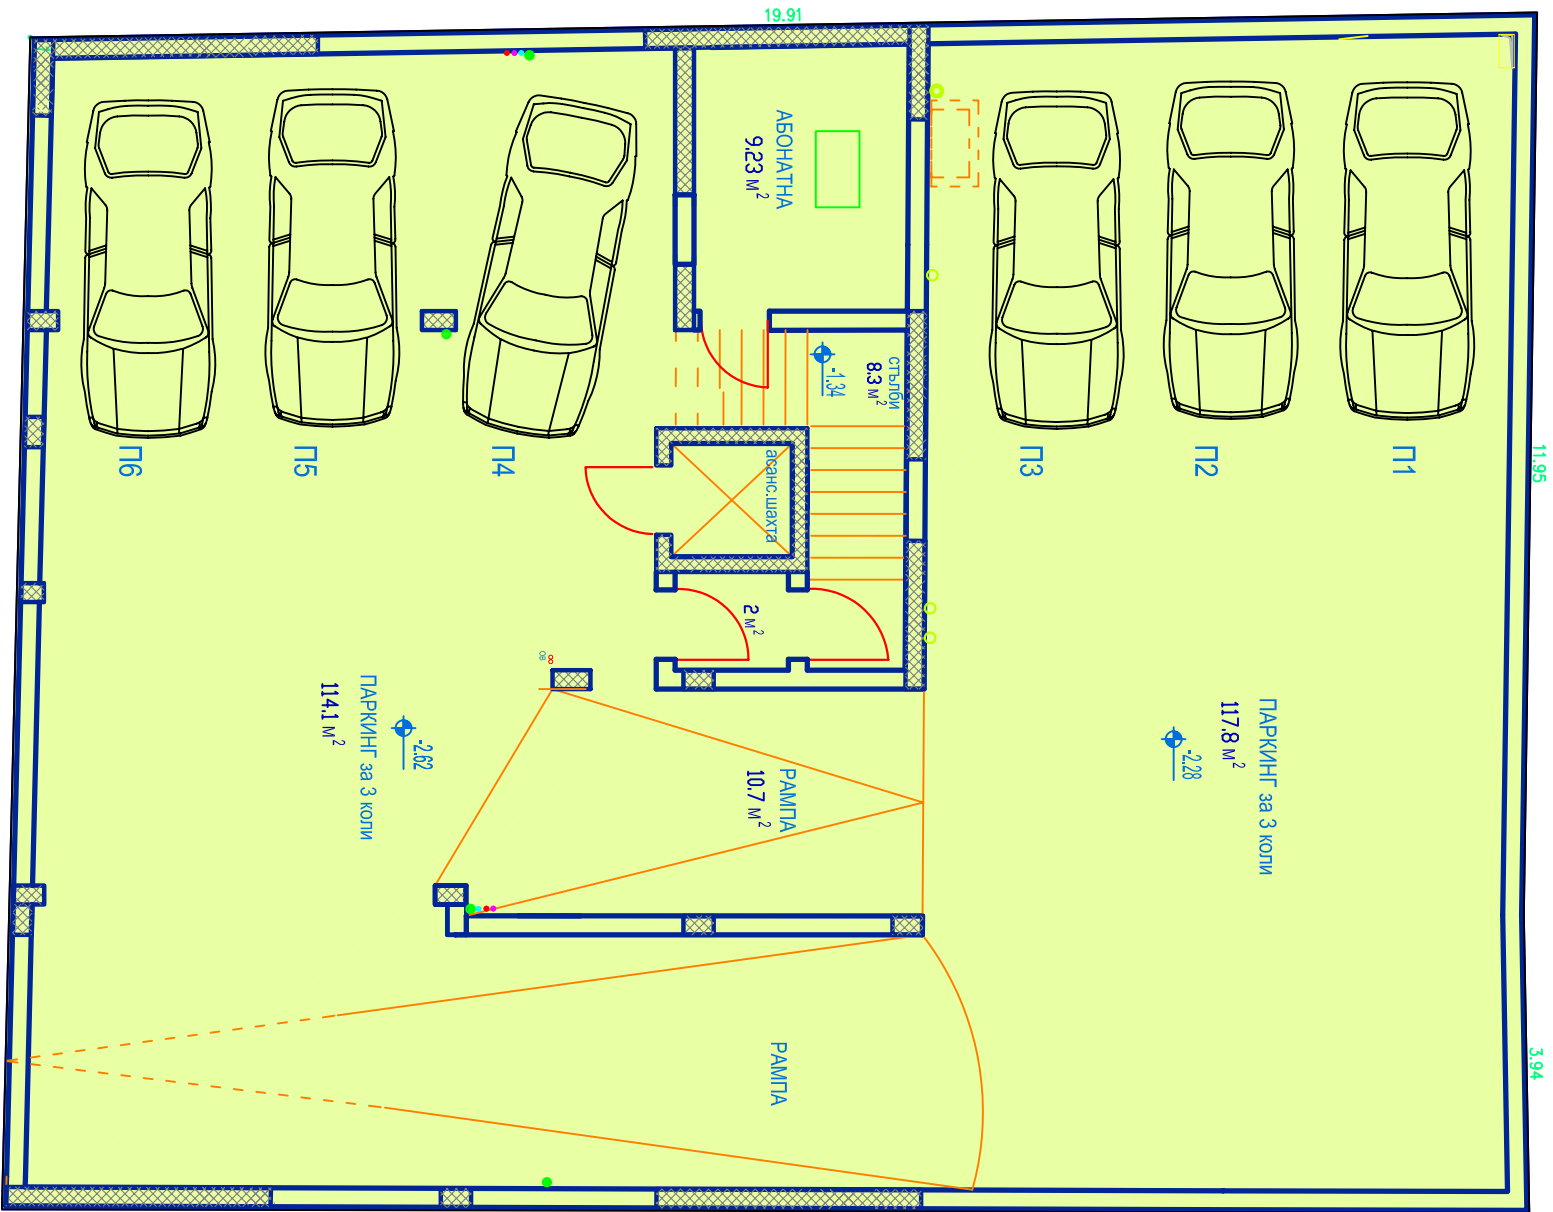

Разпределение сутерен М1:100
ЗП сутерен 314 кв.м.